


RESIDENTIE CRESCENT

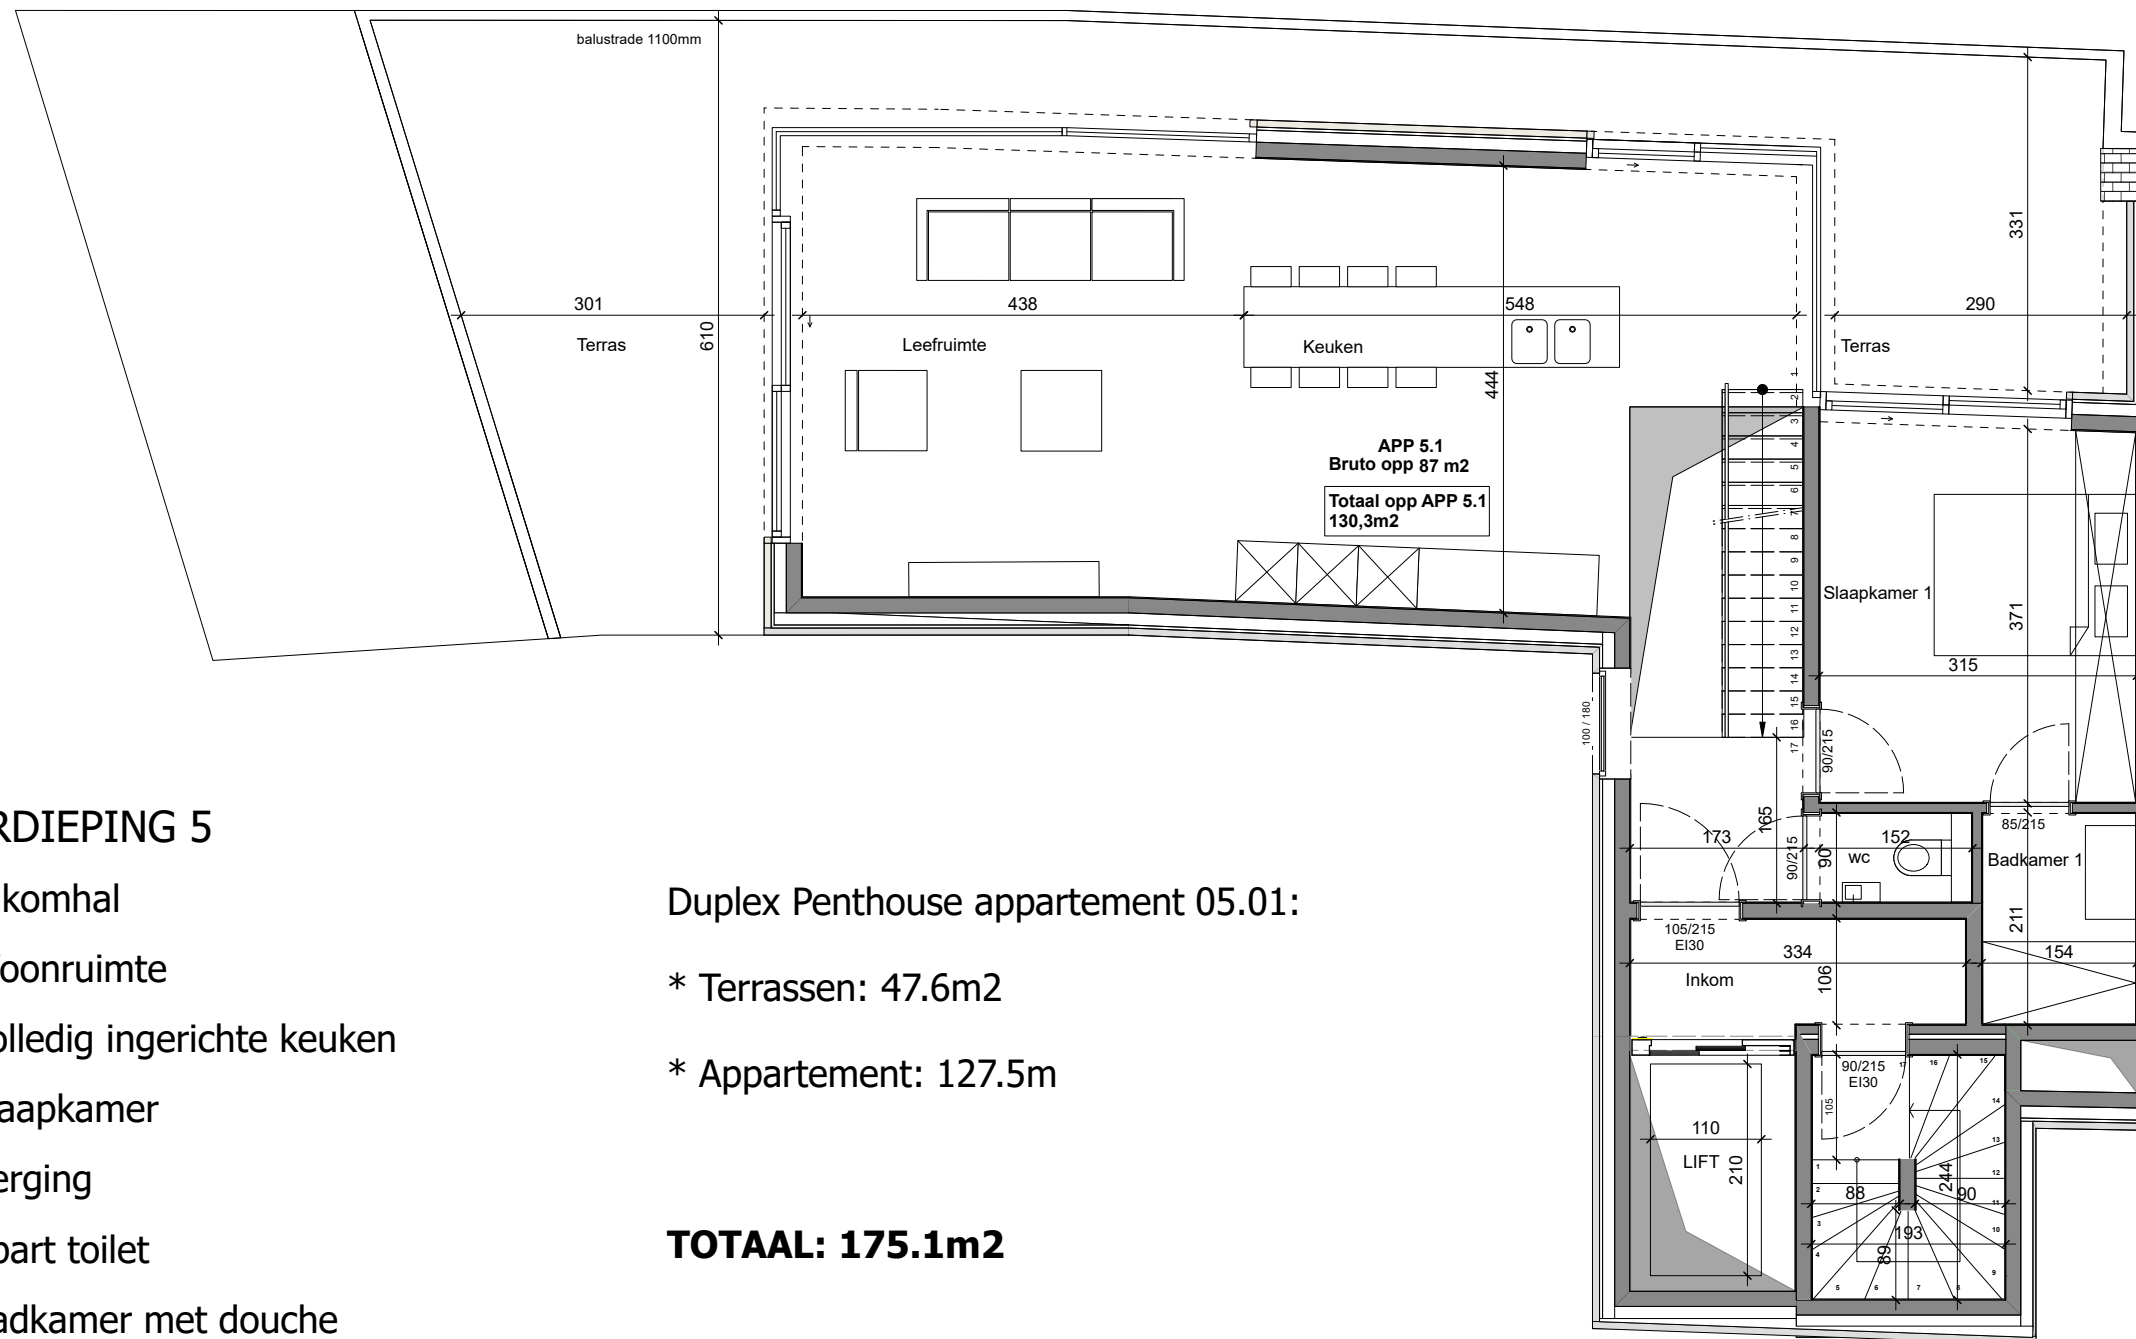

VERDIEPING 5

- * Inkomhal
- * Woonruimte
- * Volledig ingerichte keuken
- * Slaapkamer
- * Berging
- * Apart toilet
- * Badkamer met douche
- * Ruim terras, rondom rond

Duplex Penthouse appartement 05.01:

- * Terrassen: 47.6m²
- * Appartement: 127.5m²

TOTAAL: 175.1m²

Afmetingen op het plan zijn indicatief en kunnen eventueel nog beperkt wijzigen bij opmaak uitvoeringsplannen.


Kleine interne verschuivingen van binnen muren zijn mogelijk conform studie ingenieur stabiliteit - meubilair en decoratie zijn ter illustratie en niet voorzien.

Keuken en badkamer zijn wel voorzien conform het verkooplastenboek.

ARTE
VISTA

KWALITEIT MET STIJL
www.artevista.be

RESIDENTIE CRESCENT

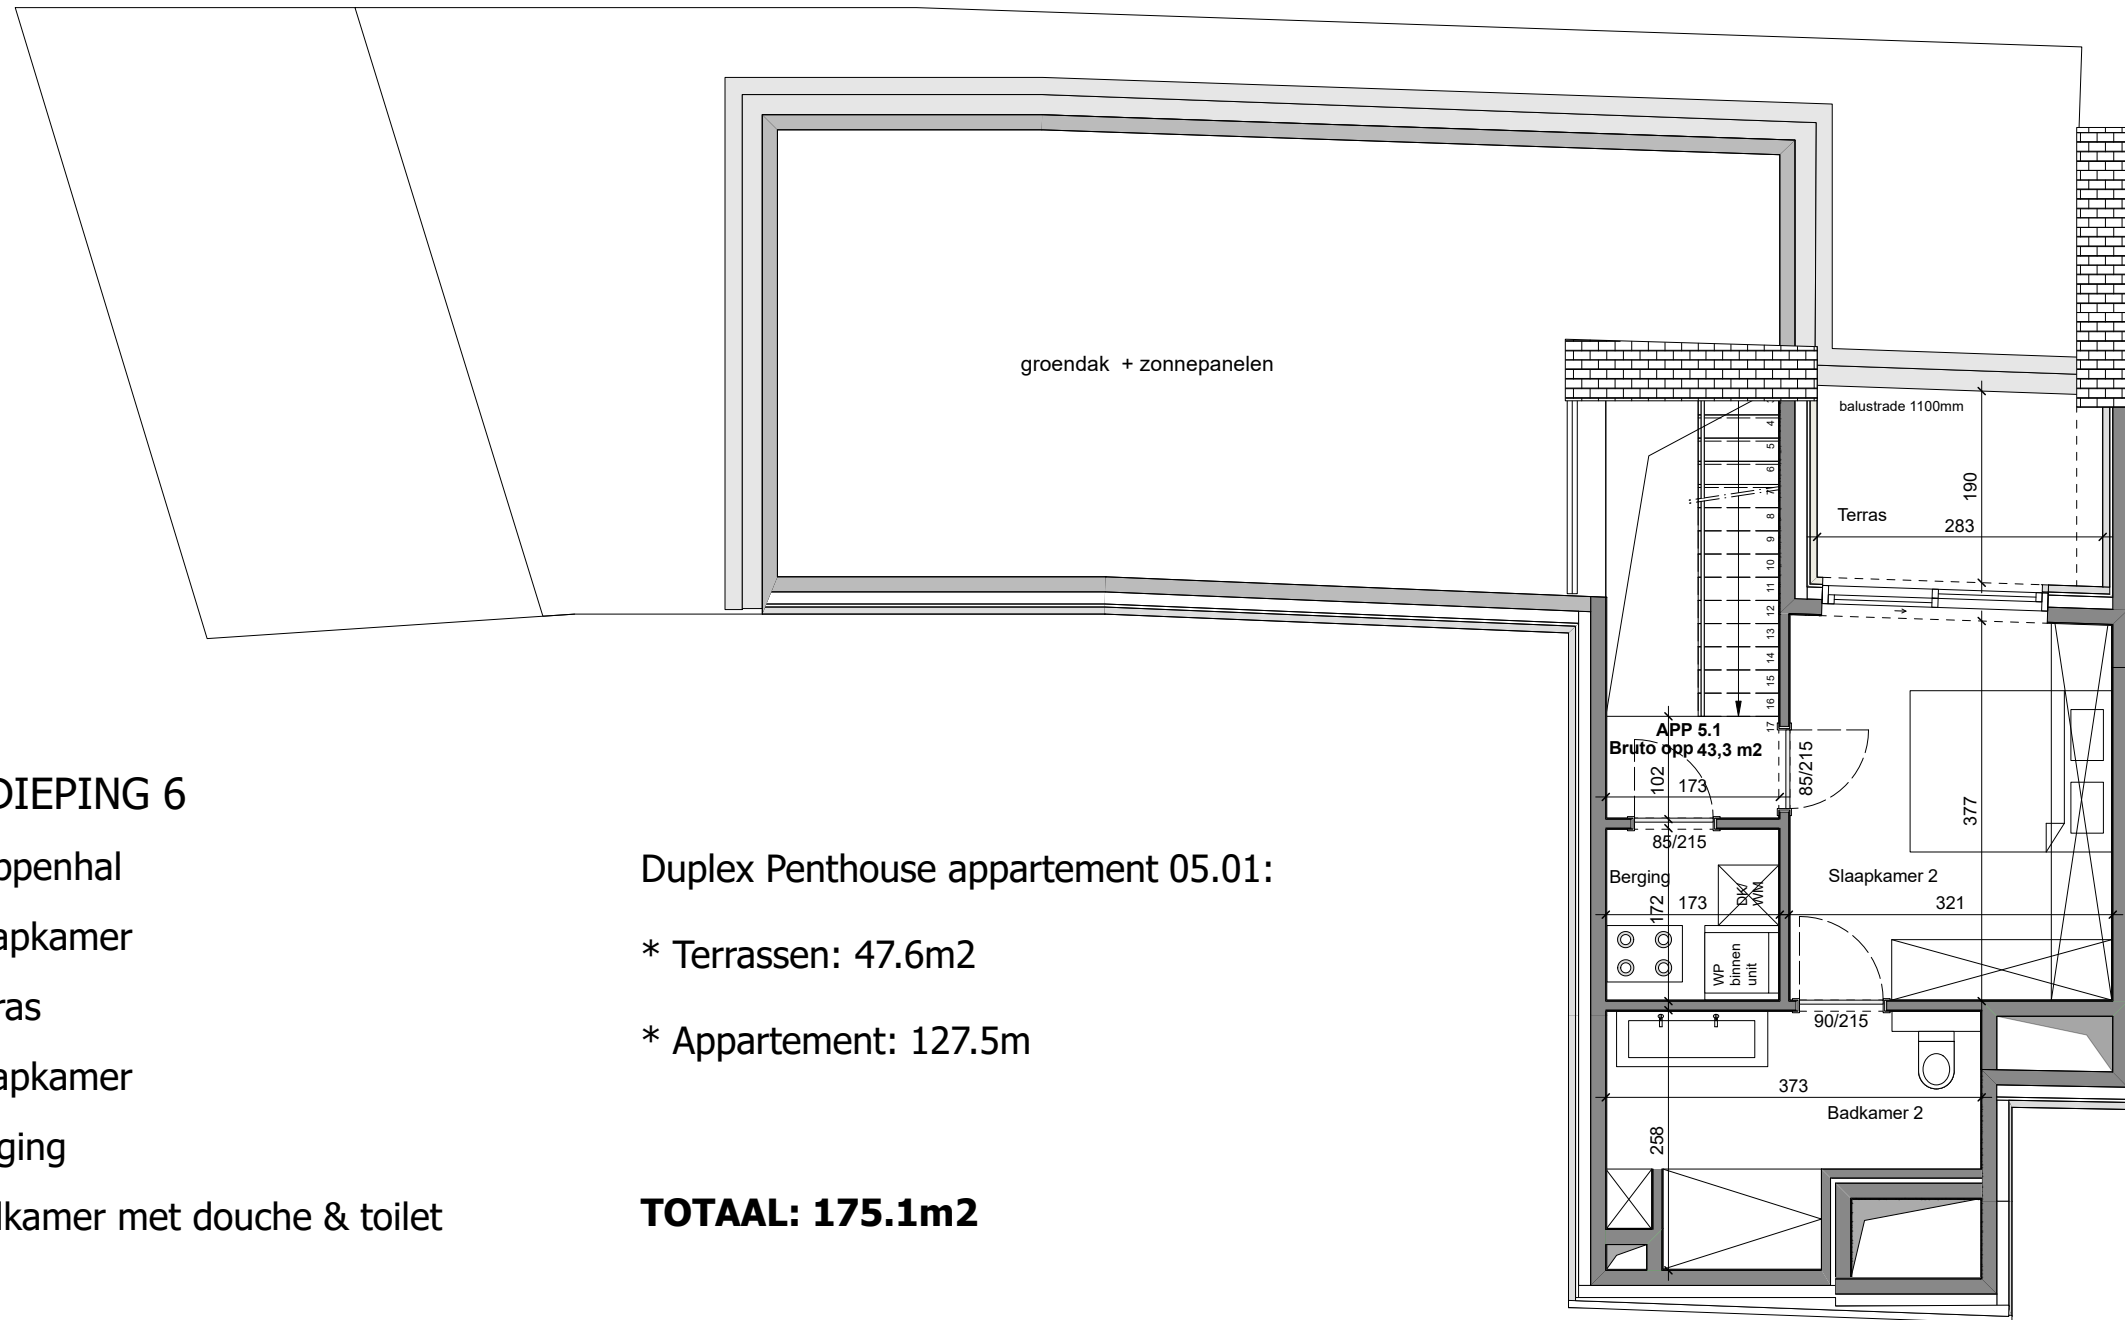

VERDIEPING 6

- * Trappenhal
- * Slaapkamer
- * Terras
- * Slaapkamer
- * Berging
- * Badkamer met douche & toilet

Duplex Penthouse appartement 05.01:

- * Terrassen: 47.6m²
- * Appartement: 127.5m²

TOTAAL: 175.1m²

Afmetingen op het plan zijn indicatief en kunnen eventueel nog beperkt wijzigen bij opmaak uitvoeringsplannen.

Kleine interne verschuivingen van binnen muren zijn mogelijk conform studie ingenieur stabiliteit - meubilair en decoratie zijn ter illustratie en niet voorzien.

Keuken en badkamer zijn wel voorzien conform het verkooplastenboek.

ARTE
VISTA

KWALITEIT MET STIJL

www.artevista.be