


# RESIDENTIE CRESCENT

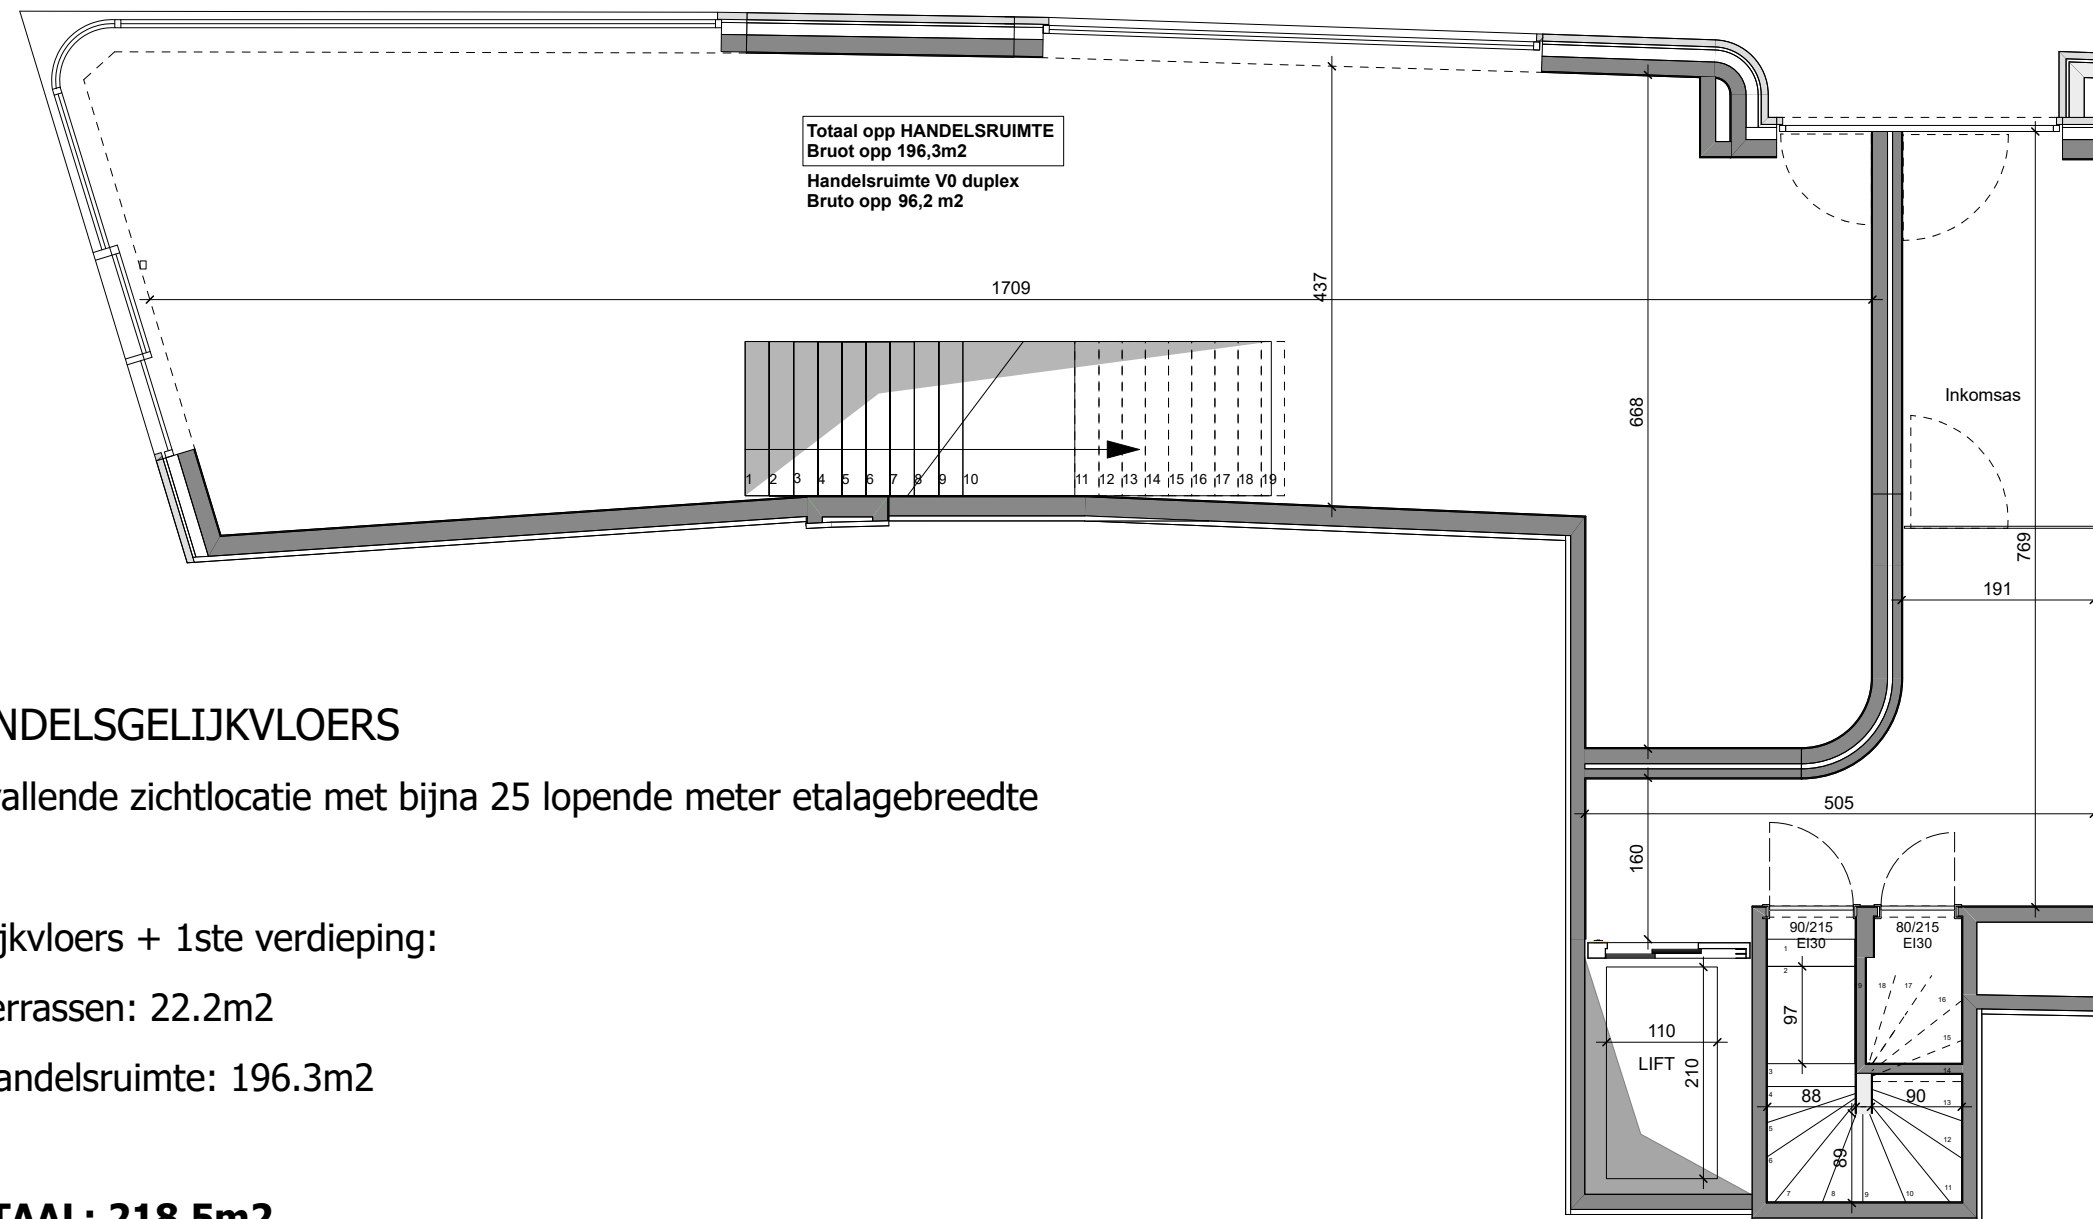

## HANDELSGELIJKVLOERS

Opvallende zichtlocatie met bijna 25 lopende meter etalagebreedte

Gelijkvloers + 1ste verdieping:

- \* Terrassen: 22.2m<sup>2</sup>
- \* Handelsruimte: 196.3m<sup>2</sup>

**TOTAAL: 218.5m<sup>2</sup>**

Afmetingen op het plan zijn indicatief en kunnen eventueel nog beperkt wijzigen bij opmaak uitvoeringsplannen.


Kleine interne verschuivingen van binnen muren zijn mogelijk conform studie ingenieur stabiliteit - meubilair en decoratie zijn ter illustratie en niet voorzien.

Keuken en badkamer zijn wel voorzien conform het verkoopplatenboek.

ARTE  
VISTA

KWALITEIT MET STIJL  
[www.artevista.be](http://www.artevista.be)

# RESIDENTIE CRESCENT

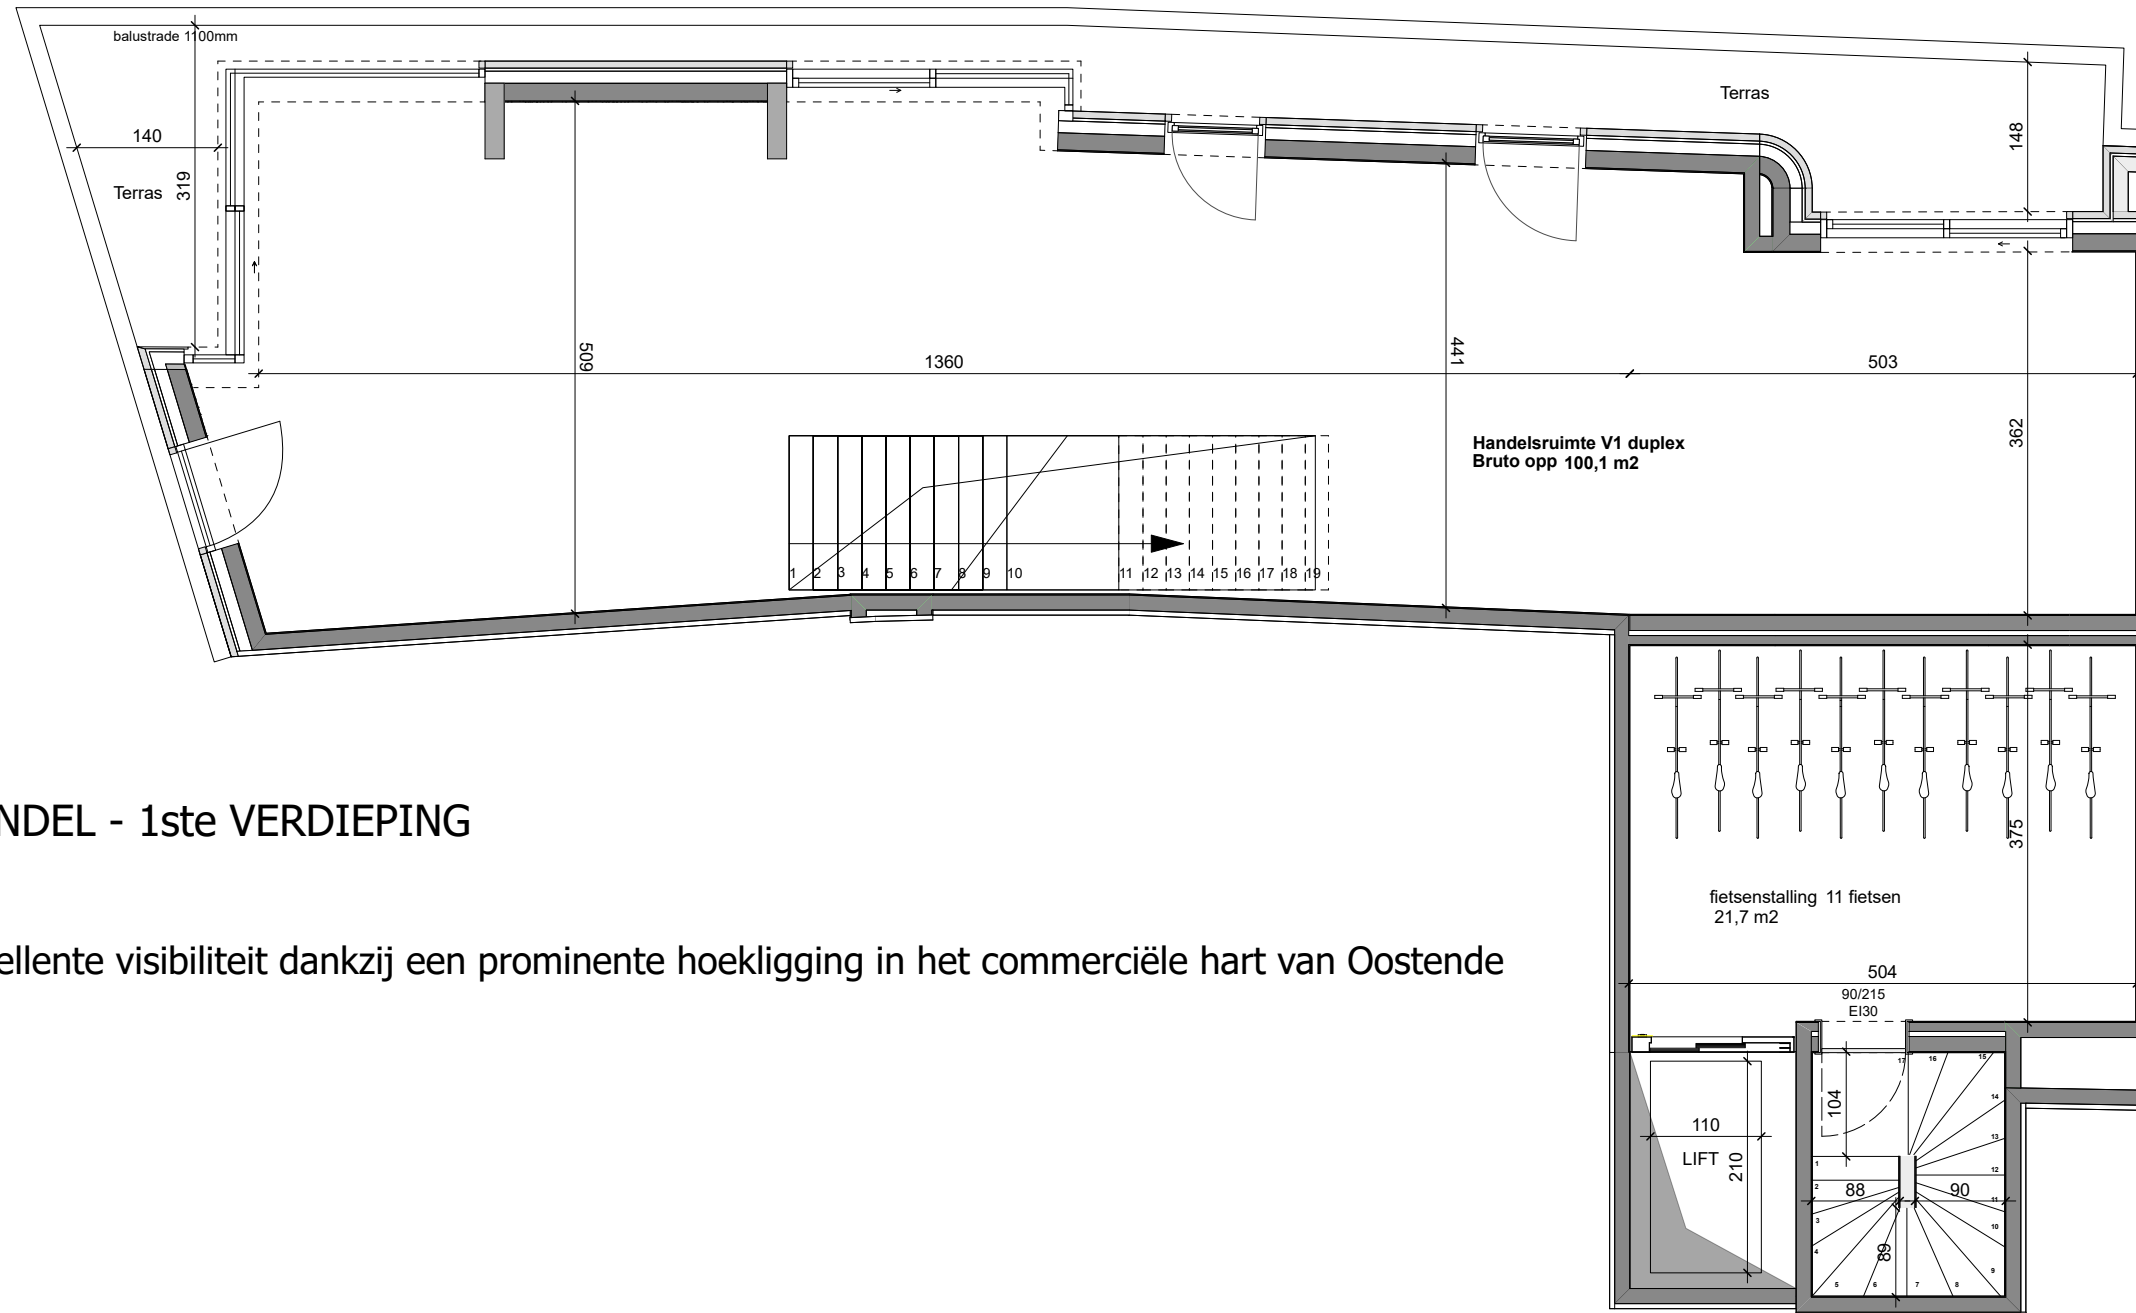

## HANDEL - 1ste VERDIEPING

Excellente visibiliteit dankzij een prominente hoekligging in het commerciële hart van Oostende

Afmetingen op het plan zijn indicatief en kunnen eventueel nog beperkt wijzigen bij opmaak uitvoeringsplannen.

Kleine interne verschuivingen van binnen muren zijn mogelijk conform studie ingenieur stabiliteit - meubilair en decoratie zijn ter illustratie en niet voorzien.

Keuken en badkamer zijn wel voorzien conform het verkooplastenboek.

ARTE  
VISTA

KWALITEIT MET STIJL  
[www.artevista.be](http://www.artevista.be)