

RESIDENTIE SAMPHIRE

DUPLEX VERDIEPING 5 & 6

Verdieping 5:

- * Woonruimte
- * Volledig ingerichte open keuken
- * Terras vooraan
- * Toilet

Verdieping 6:

- * 2 slaapkamers
- * Badkamer met douche / toilet
- * Berging

Appartement 05.02:

- * Terras: 7m²
- * Appartement: 109m²


*** TOTAAL: 116m²**

huisnr.22


Afmetingen op het plan zijn indicatief en kunnen eventueel nog beperkt wijzigen bij opmaak uitvoeringsplannen - kleine interne verschuivingen van binnen muren zijn mogelijk conform studie ingenieur stabiliteit - meubilair en decoratie zijn ter illustratie en niet voorzien. Keuken en badkamer zijn wel voorzien conform het verkoopplatenboek.

ARTE
VISTA

KWALITEIT MET STIJL
www.artevista.be

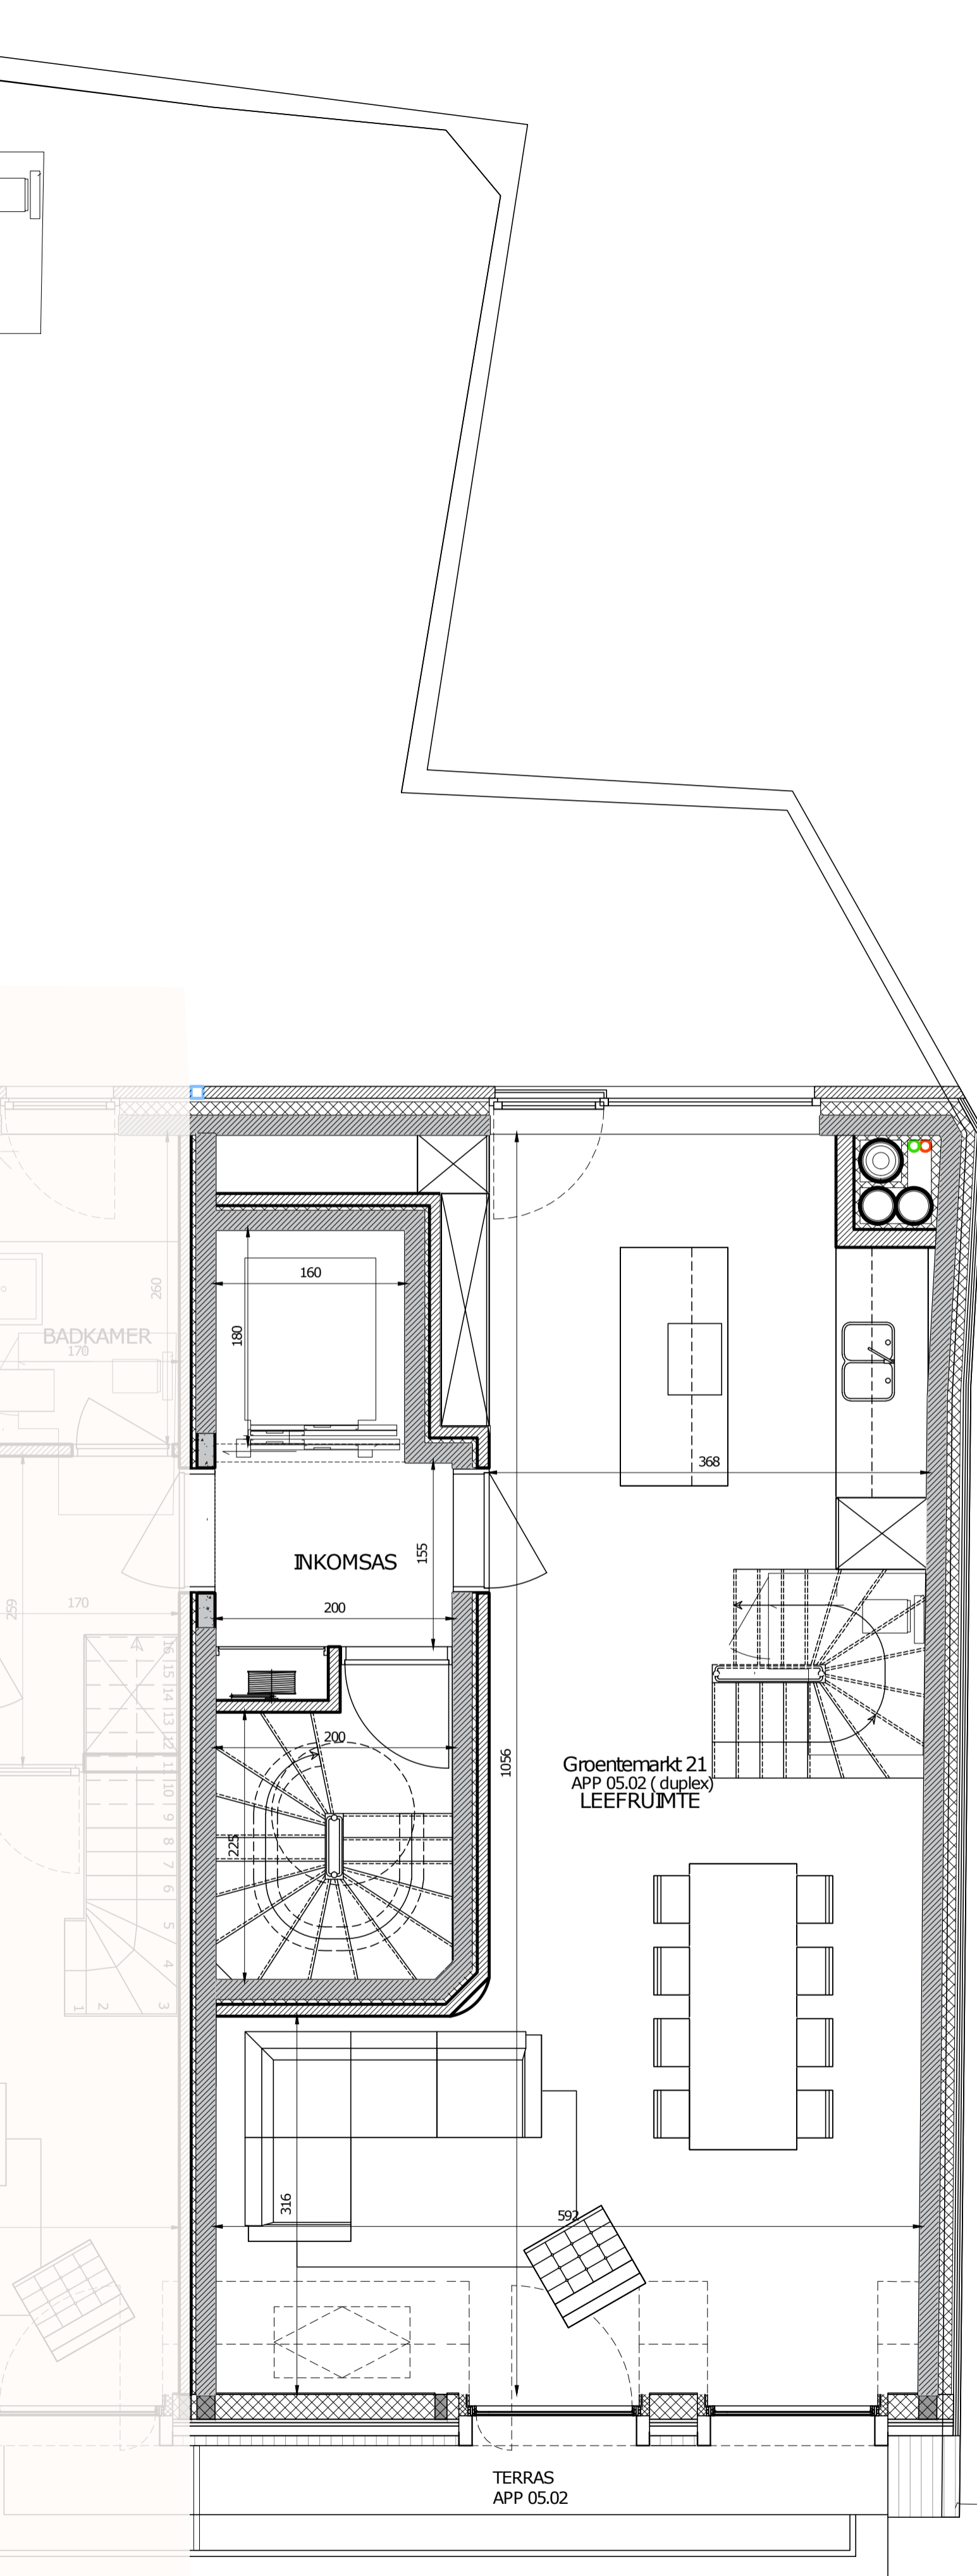

VERDIEPING 5

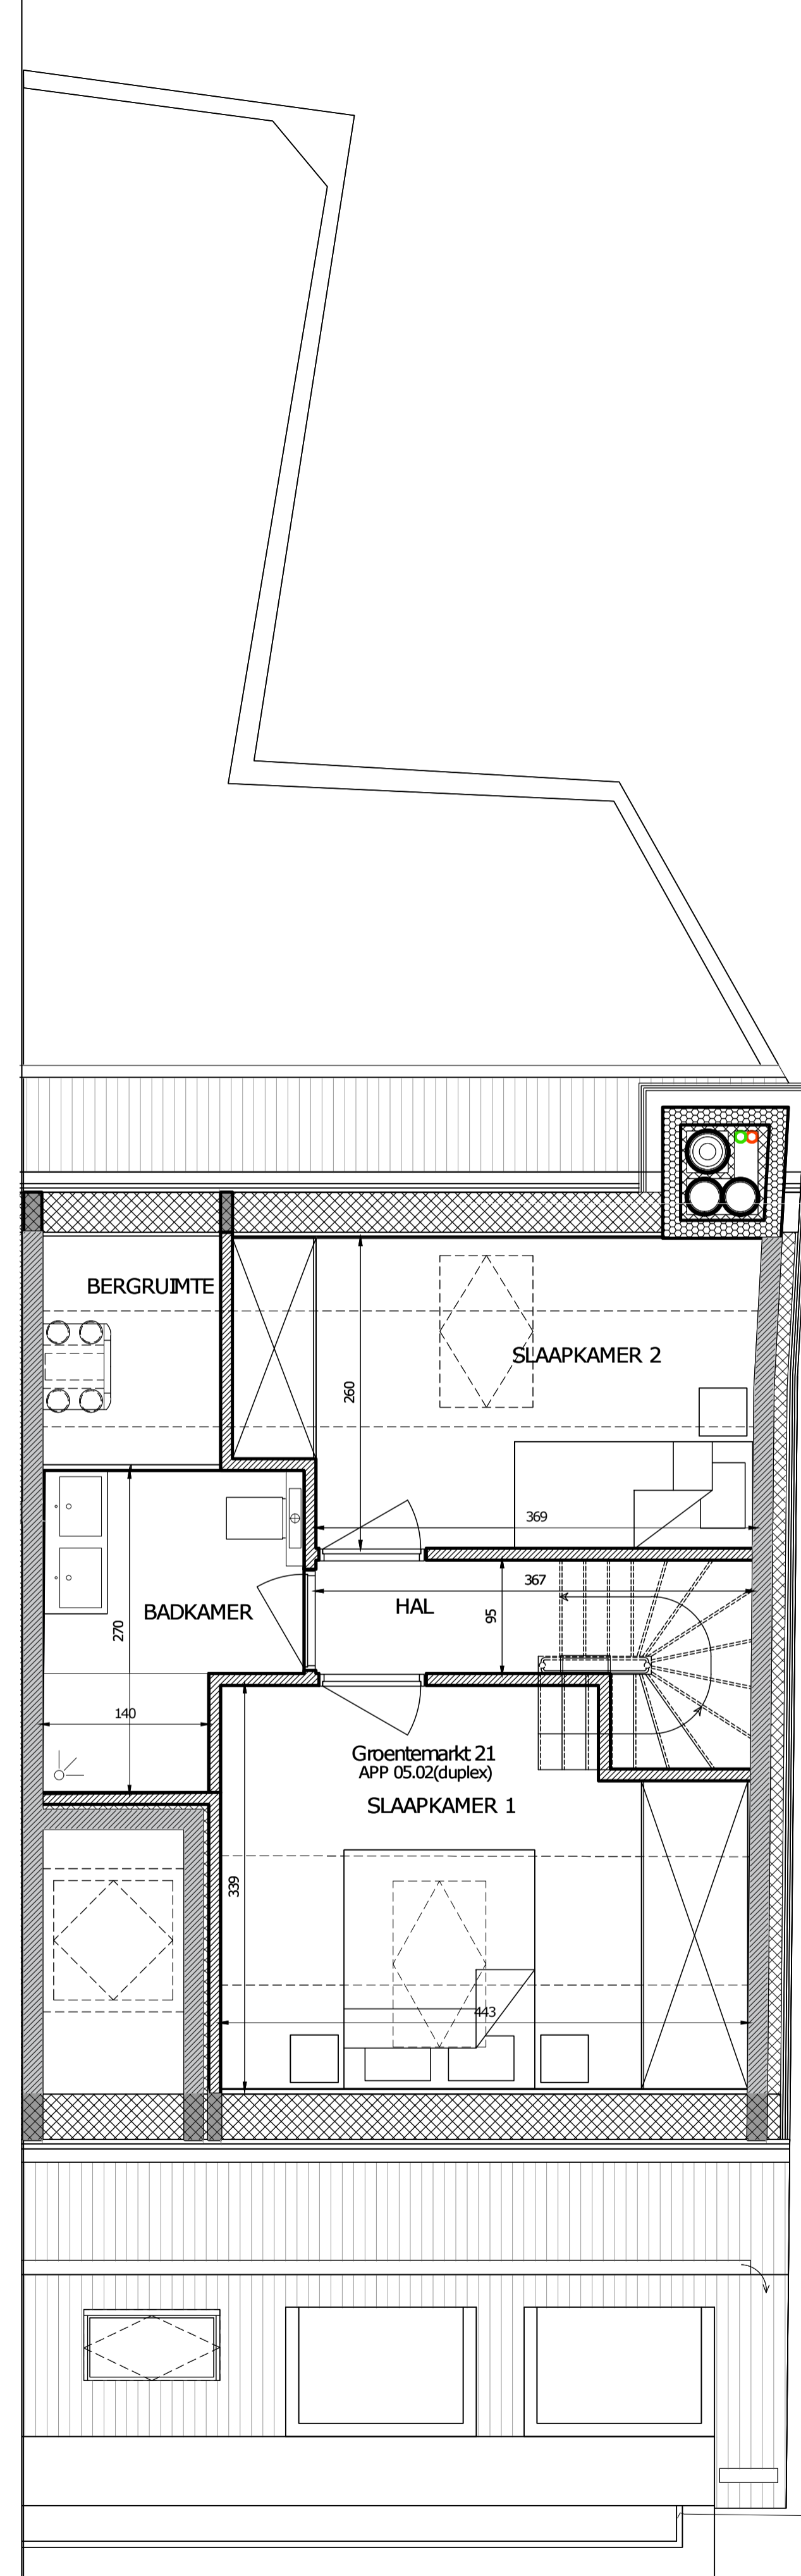

VERDIEPING 6